


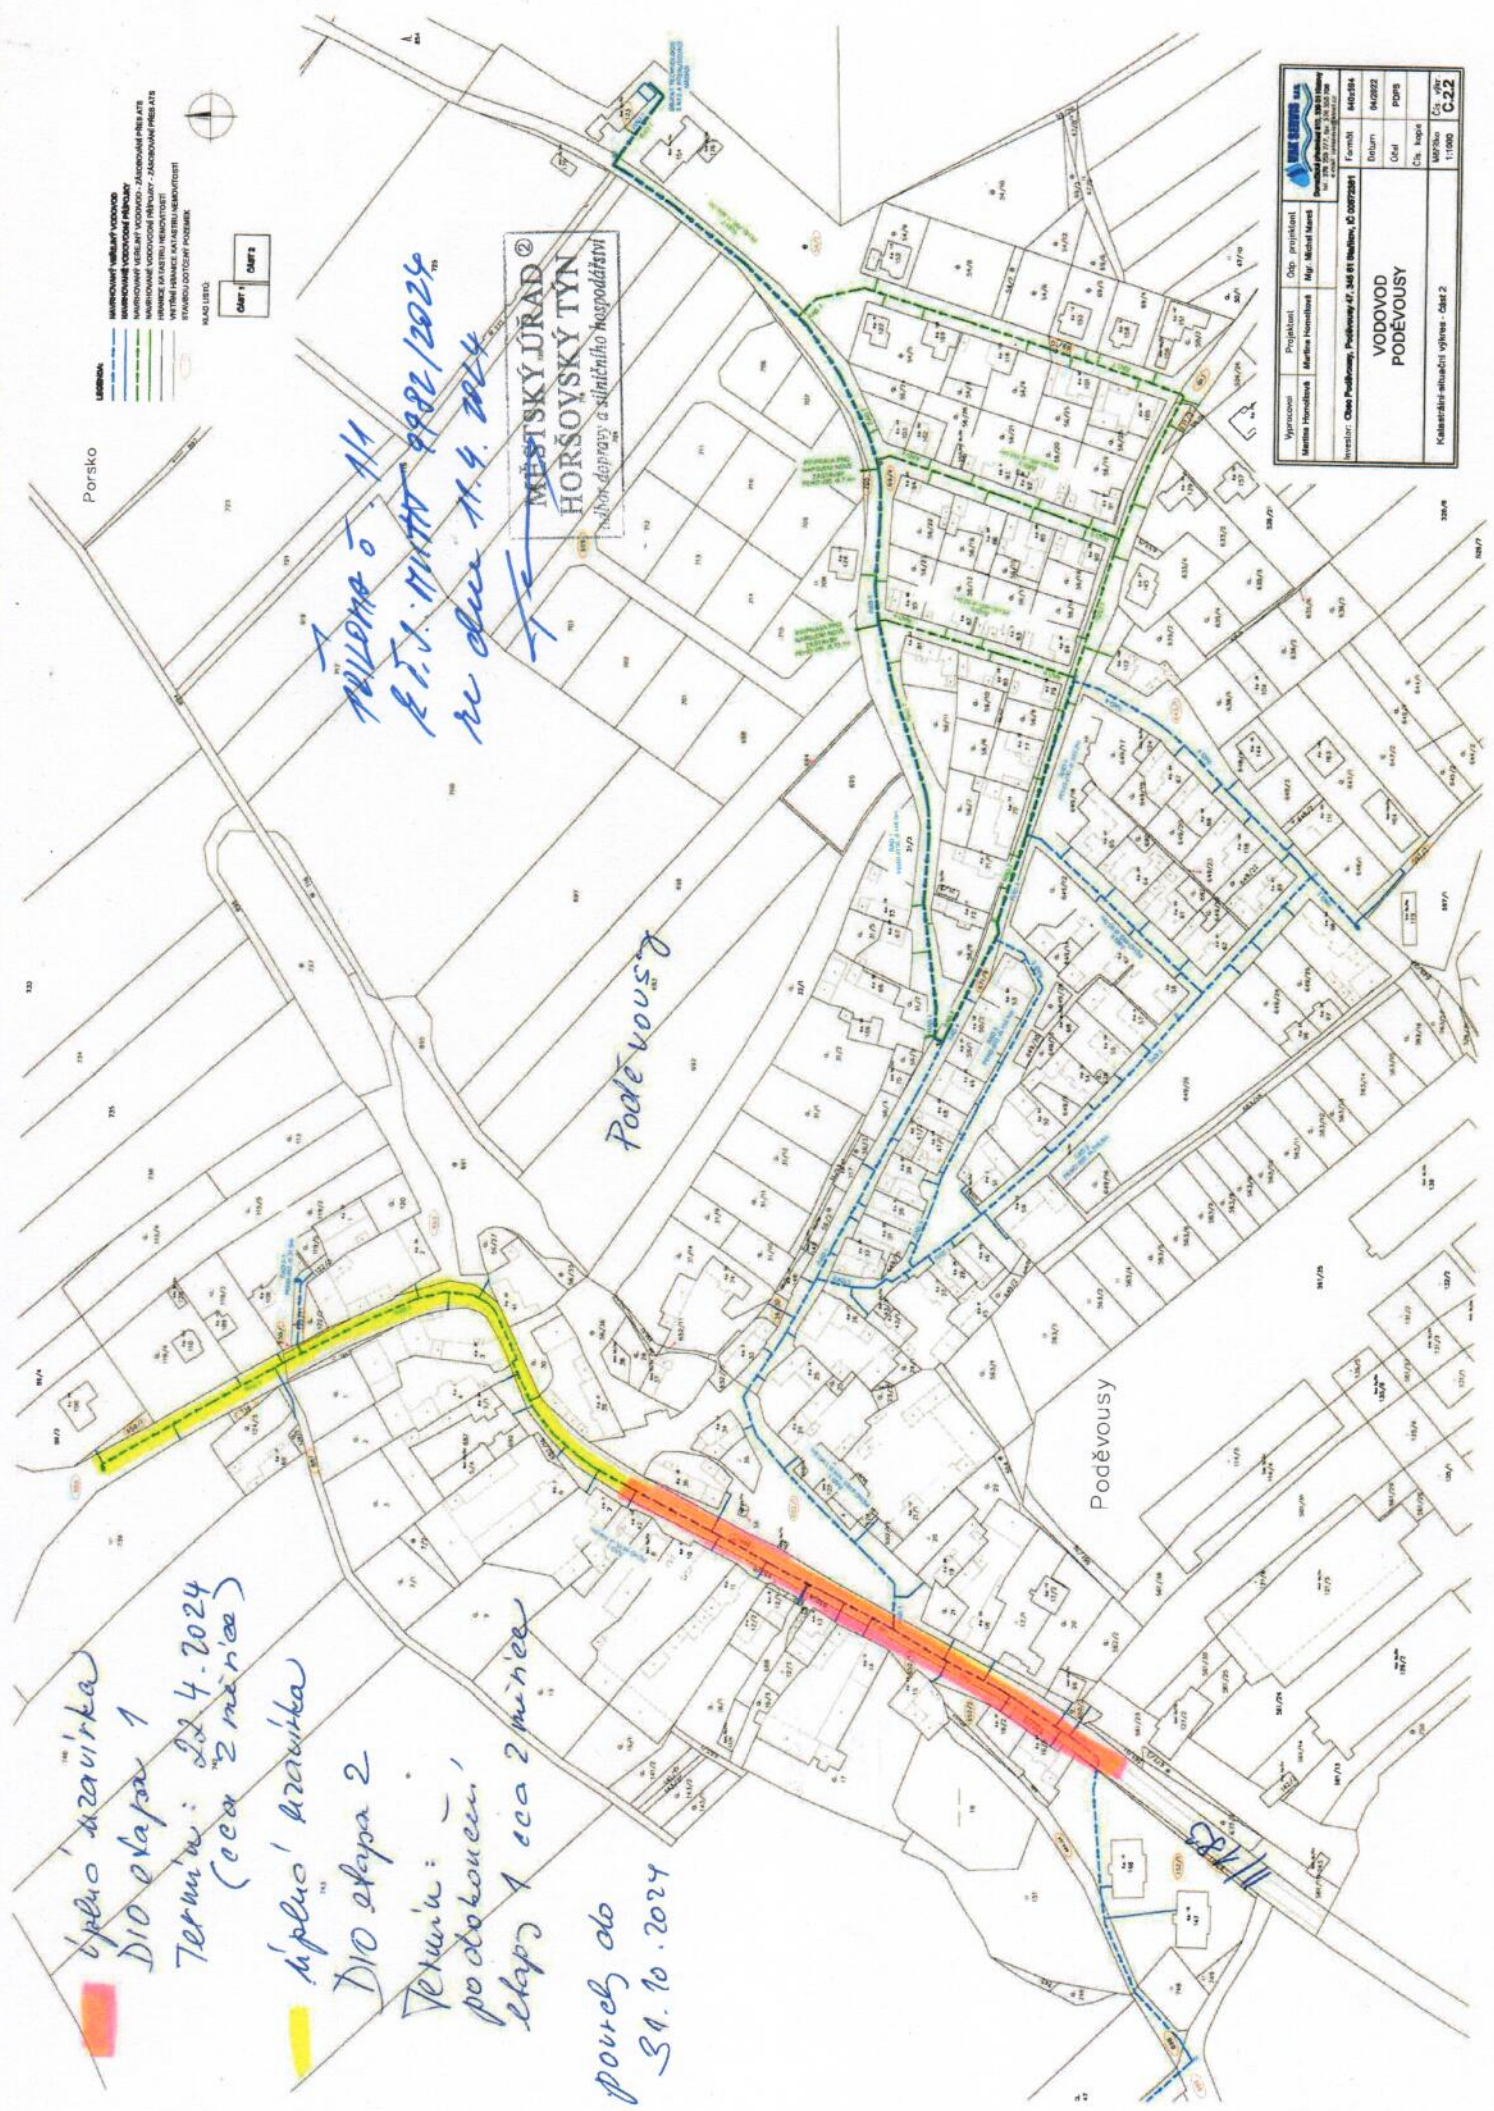

Výpracoval	Projektant	Obj. příslušník			
Marina Horáková	Marina Horáková	Mar. Mladá Boleslav			
Investor: Obec Poděvousy, Poděvousy 47, 348 01 Mladá Boleslav, IČ 00072981			Formát	44x2984	
			Dotaz	04/2022	
			Objed	PGP	
			Čís. kupa		
			Archivo	Čís. kupa	022
			1:1000		
Kamery: situace výhled - část 2					

MĚSTSKÝ ÚŘAD
HORŠOVSKÝ TÝN
úřad dopravy a silničního hospodářství

PRŮJEDNA č. 111
K.T.S. MÚH 9982/2024
ze dne 11.4.2024

Poděvousy

Poděvousy

úplno' kravírka
DIO etapa 1
Termín: 22.4.2024
(cca 2 mince)

úplno' kravírka
DIO etapa 2
Termín: podkonem'
etapa 1 cca 2 mince

povrch do
31.10.2024



PROVEDENÍ ZAKRYTÍ STAVAJÍCÍCH OZNACNÍKŮ A JÍZDNÍCH ŘADŮ VE STÁVAJÍCÍCH ZASTÁVKÁCH
vč. UPOZORNĚNÍ NA PREMÍSTĚNÍ ZASTÁVKY - PROVIZORNÍ ZASTÁVKA BUS

- VYZNAČENÍ OBJEZDNÉ TRASY V sil. II/185 a sil. III/183 19
- VYZNAČENÍ OBJEZDNÉ TRASY V sil. II/185 a sil. III/183 19
- VYZNAČENÍ ÚPLNĚ UZAVÍRKY ČÁSTI sil. II/183

*Průběh č. 1183
č. 1.1: PUNT 9982/2024
ze dne 11.4.2024*

1. ETAPA VÝSTAVBY VYZNAČENÍ UZAVÍRKY MK ÚPLNÁ UZAVÍRKA části sil. II/183 v obci Poděvousy

MĚSTSKÝ ÚŘAD
ORŠOVSKÝ TÝN
dopravy a státního hospodářství



VYZNAČENÍ OBJÍZDNÉ TRASY V sil. II/185 a sil. II/183 19
 VYZNAČENÍ OBJÍZDNÉ TRASY V sil. II/185 a sil. II/183 19
 VYZNAČENÍ ÚPLNÉ UZAVÍRKY části sil. II/183



VYZNAČENÍ UZAVÍRKY MK 1. ETAPA VÝSTAVBY ÚPLNÁ UZAVÍRKA části sil. II/183 v obci Poděvousy

PRÍLOHA č. 1/3
 k č. j. MHMÚ 9982/2024
 ze dne 11. 4. 2024

MĚSTSKÝ ÚŘAD®
 HORŠOVSKÝ TÝN
 odbor dopravy a státního hospodářství




VYZNAČENÍ UZAVÍRKY MK
ÚPLNÁ UZAVÍRKA
1. ETAPA VÝSTAVBY
části sil. II/183 v obci Poděvousy

— VYZNAČENÍ OBJEZDNÉ TRASY V sil. II/185 o sil. III/183 19
— VYZNAČENÍ OBJEZDNÉ TRASY V sil. II/185 o sil. III/183 19
— VYZNAČENÍ ÚPLNÉ UZAVÍRKY části sil. II/183

Průběh č. 1/14
z T.Č.: MUMT 9982/2024 ze dne 11.3.2024

MĚSTSKÝ ÚŘAD
HORŠOVSKÝ TÝN
odbor dopravy a státního hospodářství

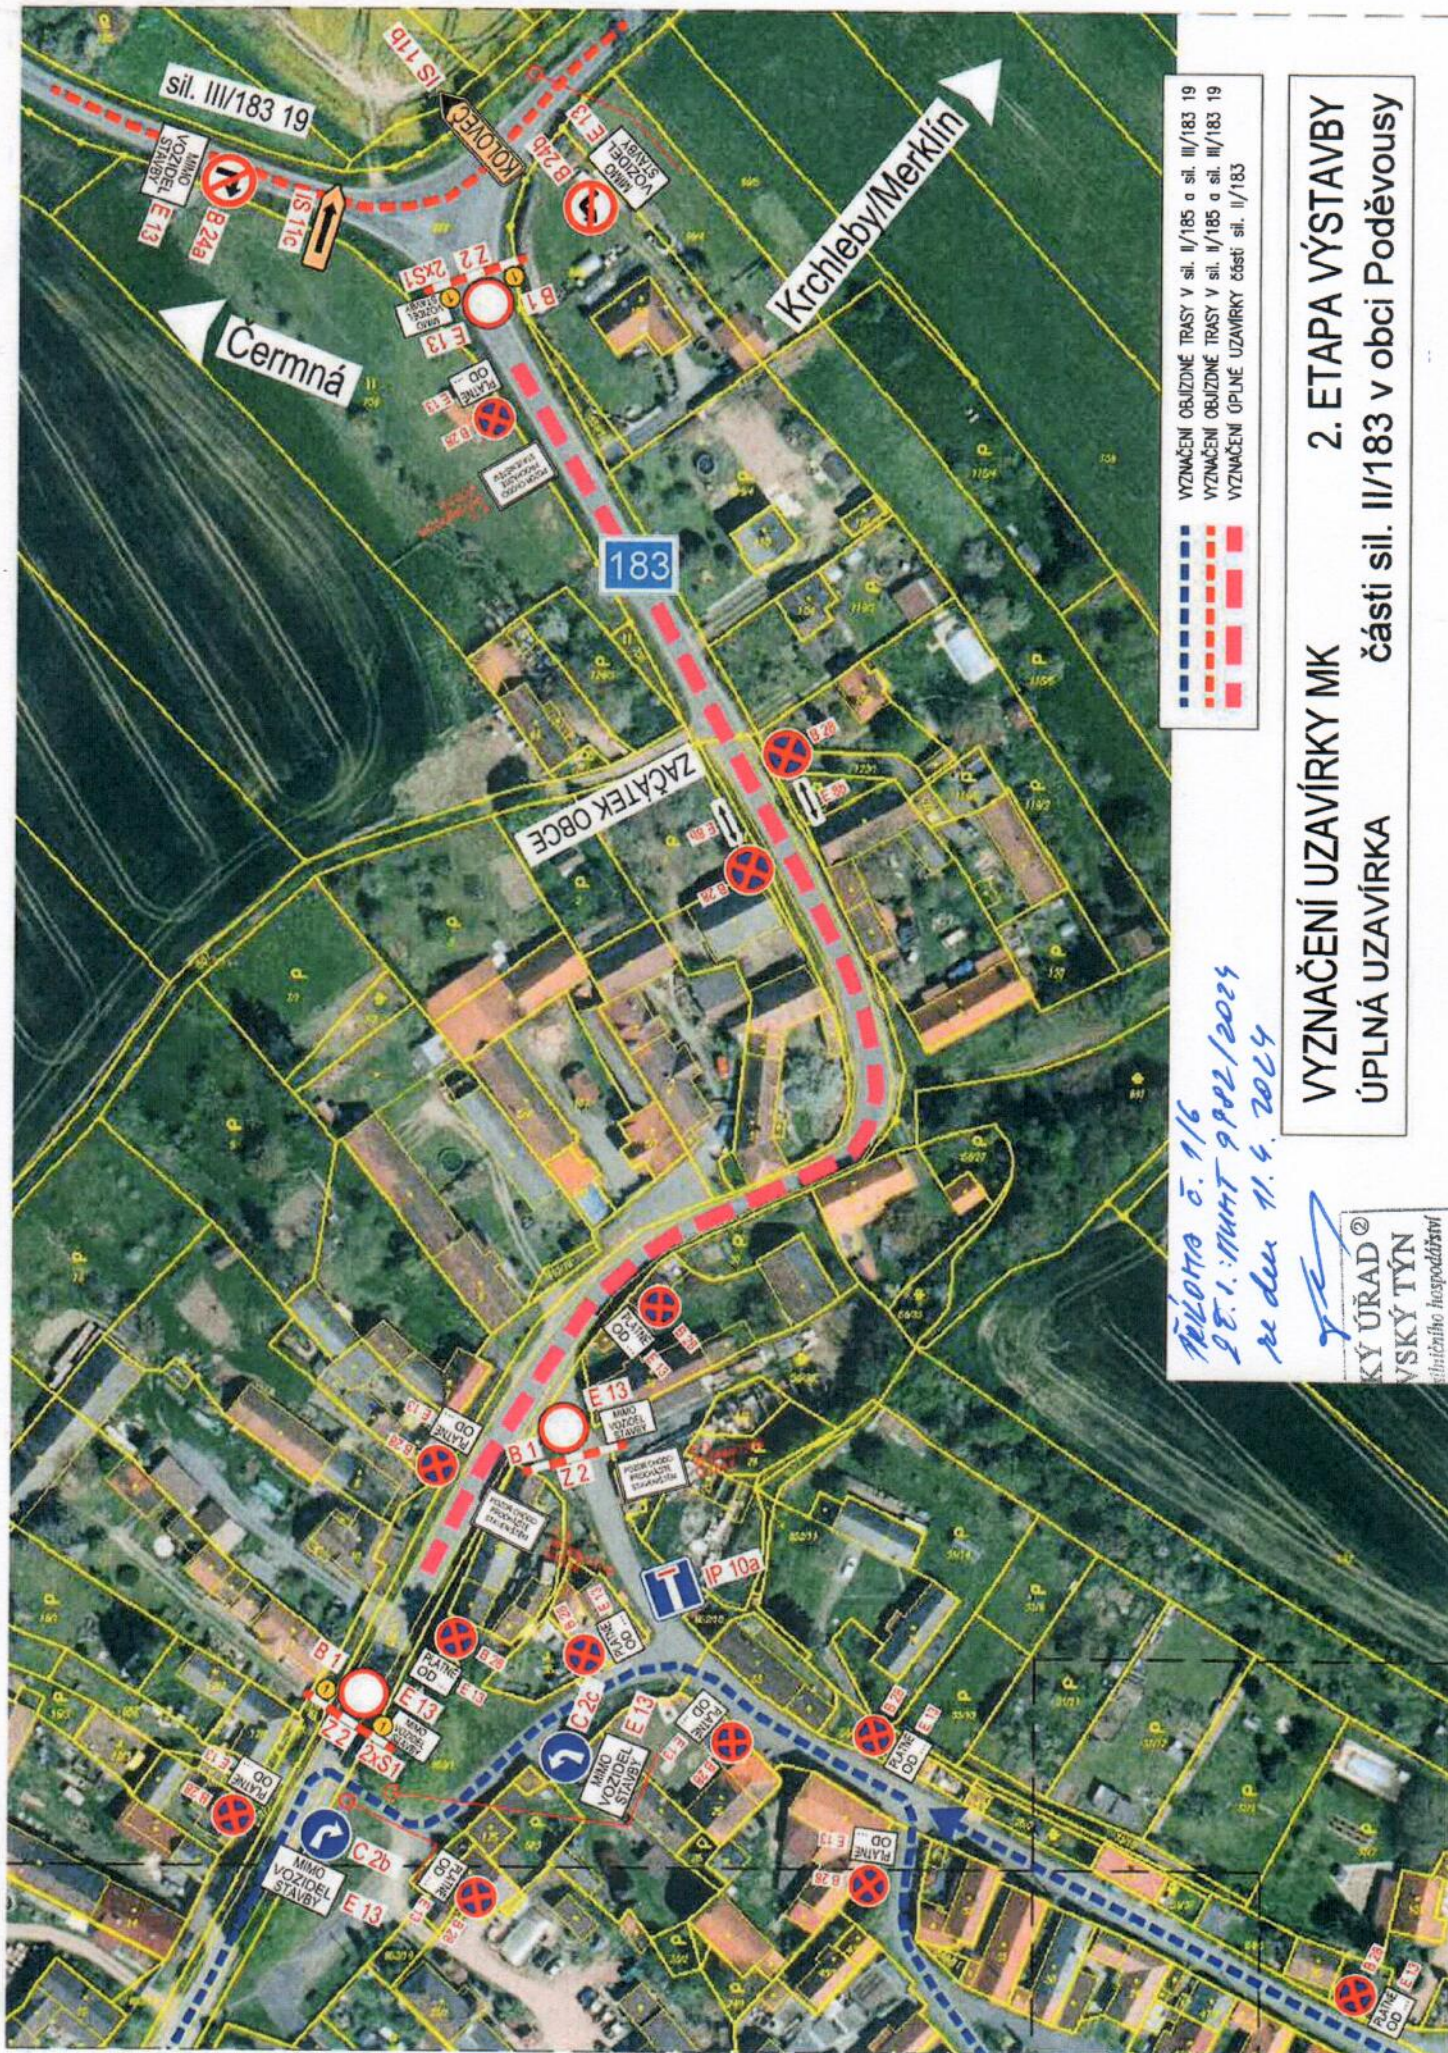

VYZNAČENÍ UZAVÍRKY MK **2. ETAPA VÝSTAVBY**
ÚPLNÁ UZAVÍRKA **části sil. II/183 v obci Poděvousy**

- VYZNAČENÍ OBÚZNÉ TRASY V SIL. II/185 A SIL. III/183 19
- VYZNAČENÍ OBÚZNÉ TRASY V SIL. II/185 A SIL. III/183 19
- VYZNAČENÍ ÚPLNÉ UZAVÍRKY ČÁSTI SIL. II/183

*Přiklona č. 1/6
 28.1. MURT 9902/2004
 ze dne 11.4. 2004*

KÝ ÚŘAD ©
 VSKÝ TÝN
 silničního hospodářství



VYZNAČENÍ OBÍŽDNÉ TRASY V sil. II/185 a sil. III/183 19
 VYZNAČENÍ OBÍŽDNÉ TRASY V sil. II/185 a sil. III/183 19
 VYZNAČENÍ ÚPLNÉ UZAVÍRKY ČÁSTI sil. II/183




VYZNAČENÍ UZAVÍRKY MK 2. ETAPA VÝSTAVBY
 ÚPLNÁ UZAVÍRKA části sil. II/183 v obci Poděvousy

TRÁVA 5. 1/7
 k.č.č.: MUMT 9982/2024
 ze dne 11. 4. 2024

[Handwritten signature]

MĚSTSKÝ ÚŘAD ©
 HORŠOVSKÝ TÝN
 odbor dopravy a silničního hospodářství

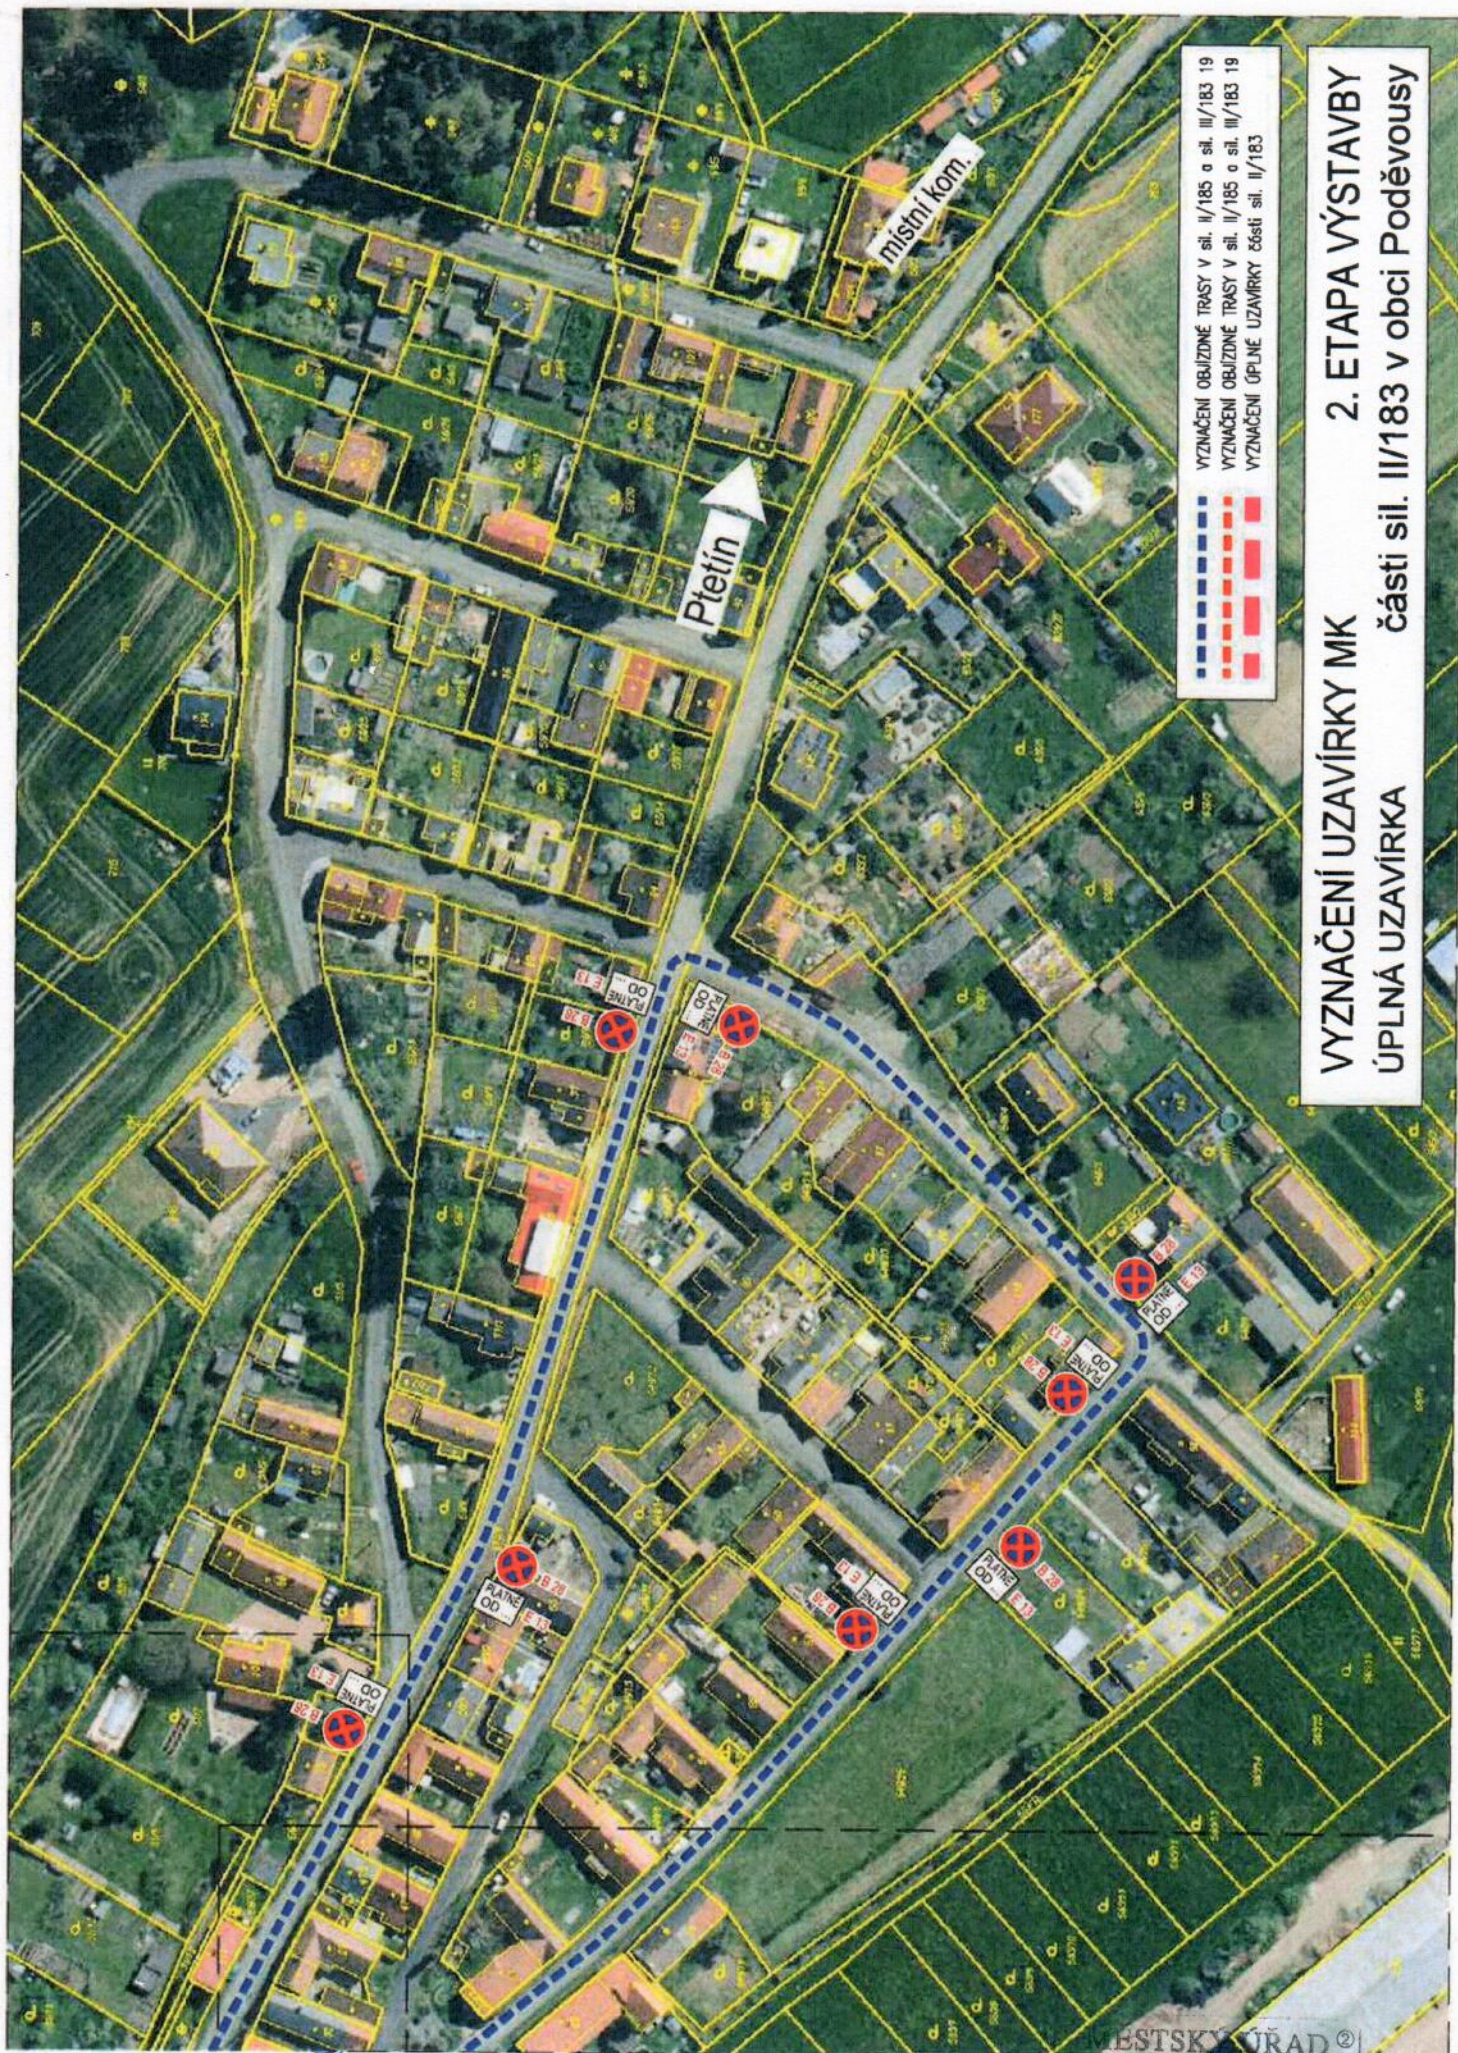

VYZNAČENÍ UZAVÍRKY MK **2. ETAPA VÝSTAVBY**
ÚPLNÁ UZAVÍRKA **části sil. II/183 v obci Poděvousy**

■ VYZNAČENÍ OBJÍZDNÉ TRASY V sil. II/185 a sil. III/183 19
 ■ VYZNAČENÍ OBJÍZDNÉ TRASY V sil. II/185 a sil. III/183 19
 ■ VYZNAČENÍ ÚPLNÉ UZAVÍRKY části sil. II/183

PRÍLOHA č. 112
 k č.j.: MUKP 9982/2024 ze dne 11.4.2024

OBECNÍ ÚŘAD
 HORŠOVSKÝ TÝN
 odbor dopravy a silničního hospodářství

LEGENDA DOPRAVNĚ INŽENÝRSKÁ OPATŘENÍ : ÚPLNÁ UZAVÍRKA sil. II/183 V OBCI PODĚVOUSY, okr. DOMAŽLICE

POZNÁMKA: V MÍSTĚ PROVÁDĚNÍ STAVBY BUDE VÝKOP VŽDY ZABEZPEČEN POMOCÍ ZÁBRADLÍ PŘÍPADNĚ VYROVNÝCH PÁSEK S OHLEDEM NA NEZBYTNÝ POHYB CHODCŮ V BLÍZKOSTI VYKOPANÉ RÝHY ČI MANIPULACE STAVEBNÍCH STROJŮ. V MÍSTĚ PROVÁDĚNÍ STAVBY BUDE VŽDY VYZNAČEN(Y) KORIDOR(Y) PRO BEZP. POHYB CHODCŮ DLE NAVRŽENÉHO SCHÉMATU B/17 V PUBLIKACI "ZÁSADY PRO OZNAČOVÁNÍ PRACOVNÍCH MÍST NA P.K. II.VYDÁNÍ"



POZOR
CHODCI PROCHÁZÍTE
STAVENÍŠTĚM

DO DOBY DOKONČENÍ POVRCHŮ BUDE OSAZENA
DOPR. ZNAČKA A 7a A TO V MÍSTĚ ZAČÁTKU
PŘÍČNÝCH-PROVIZORNĚ ZASYPANÝCH PŘEKOPŮ
PLATÍ PRO VŠECHNY ETAPY PO PROVEDENÍ
PROVIZORNÍHO ZÁSYPU RÝH VE VOZOVCE

VÝSTRAŽNÁ CEDULE

POUŽITÉ DZ:



B 20a



B 24b



A 15



B 24a



E 8c



IP 22



IJ 4b



IS 11a



C 2b



Z 2



B 13



C 2c



výstražná světla S1 2ks
umístěné na Z 2

MIMO
ZEMĚDĚLSKÉ
TECHNIKY
AUTOBUSY
IDPK

E 13



E 5



PLATNÉ
OD ...

B 28 + E 13
pozn. VYBRANÉ E 13 LZE PO ZAHÁJENÍ STAVBY ODSTRANIT
DZ BUDOU OSAZENY cca 7-10 DNÍ PŘED ZAHÁJENÍM STAVBY
B 28 V PROSTORU ÚPLNĚ UZAVÍRKY LZE PO ZAHÁJENÍ PRACÍ ODSTRANIT

MIMO
ZEMĚDĚLSKÉ
TECHNIKY

E 13

MIMO
VOZIDEL
STAVBY

E 13



IP 10a




IS 11c



IP 10b



IS 11b

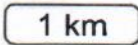

E 3a



TEPLOVA E. 9/10
28.11.2024
re dne 11. 4. 2024

MĚSTSKÝ ÚŘAD
HORŠOVSKÝ TJN
odbor dopravy a silničního hospodářství