

LEGENDA G5 - HLAVNÍ VÝKRES:

ZÁKLADNÍ ÚDAJE:

	Obvod PÚ (KaPÚ/JPÚ)
	Zastavitelné plochy
	Zastavěné plochy
	Hranice KÚ
	Názvy kat.území/
	Názvy kat.území s ukončenou KoPÚ
	Názvy místní
	Silnice II. nebo III. tř.
	Místní komunikace
	Vrstevnice zdůrazněná
	Vrstevnice základní
	Bodový prvek průřezu s popisem
	Liniový prvek průřezu s popisem
	Plošný prvek průřezu s popisem
	Navrhovaný prvek PSZ s popisem - bodový
	Navrhovaný prvek PSZ s popisem - plošný (hráz)
	Objekty mimo KoPÚ/JPÚ

INŽENÝRSKÉ SÍTĚ:

	kanalizace
	vodovod
	plynovod STL
	elektro VN nadz.
	elektro NN nadz.
	sdělovací MTS i DTS nadz.
	ochranné pásma sítí TI

DRUHY POZEMKŮ:

skutečný stav	návrh	popis
		orná
		zahrada
		sad
		trvalý travní porost
		les
		vodní plocha
		zast.plocha, nádvoří
		ostatní plocha

OPATŘENÍ K ZPŘÍSTUPNĚNÍ POZEMKŮ:



HC/VC/DC/LC	popis
HC/VC/DC/LC	Hlavní / Vedlejší / Doplňková / Lesní
HC-R/VC-R/DC-R/LC-R	Poľní/lesní cesta k rekonstrukci
VODOHOSPODÁŘSKÁ OPATŘENÍ:

stav	stav	popis
		popis VNI
		popis OP1
		popis 1980
		popis Srbský potok
		popis 1-03-05-043
		popis KP1
		popis KP2

OPATŘENÍ K OCHRANĚ A TVORBĚ ŽIVOTNÍHO PROSTŘEDÍ:

stav	návrh	popis
		popis LBC2
		popis RBK1
		popis LBK3
		popis IP3
		popis KZ2
		popis Mokřad 1
		popis Mokřad 2

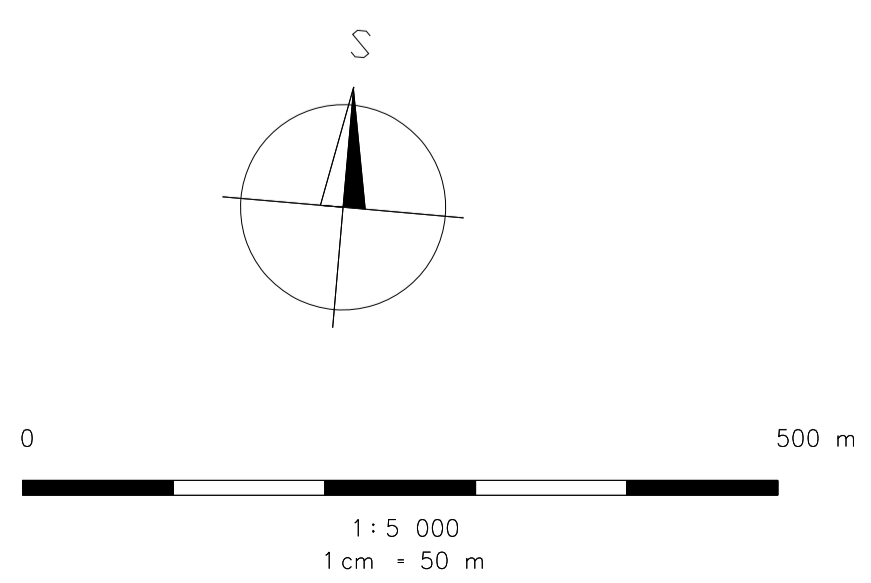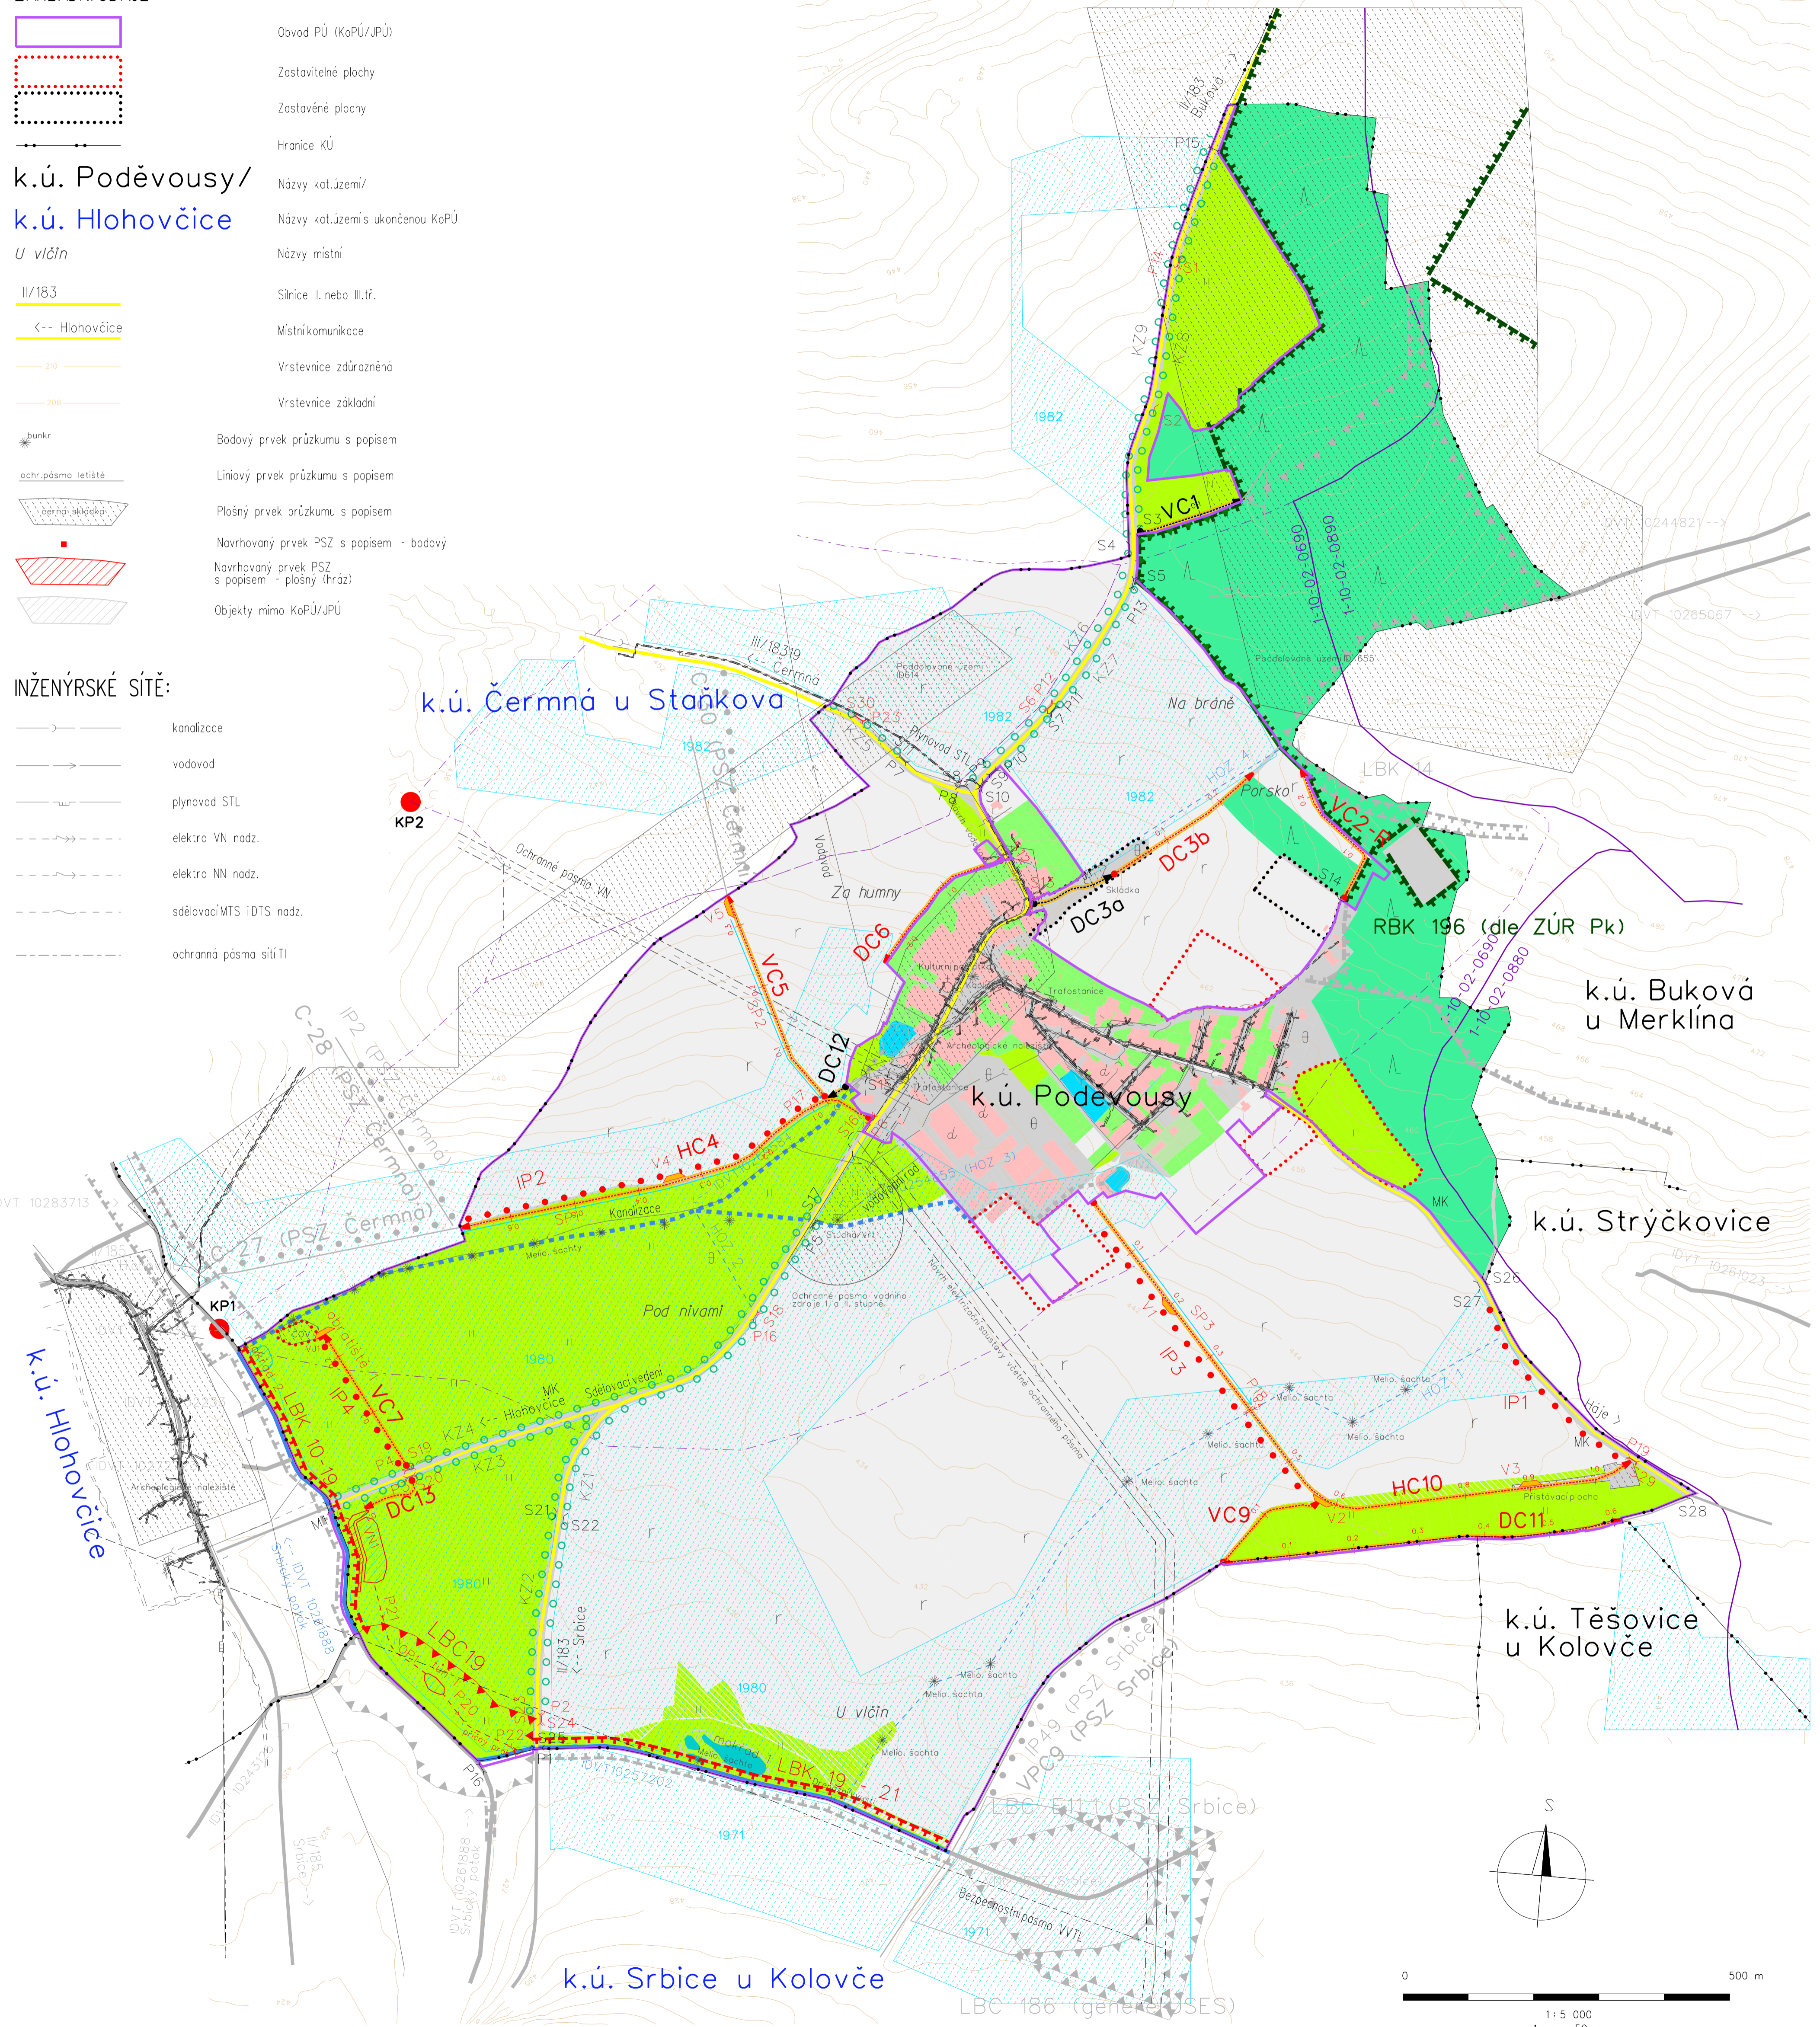

Objednatel: SPÚ - Krajský pozemkový úřad pro Plzeňský kraj, Pobočka Domažlice	Zhotovitel: GEOREAL GEOREAL spol. s r.o., Hájkova 12, Plzeň
Zpracoval: Ing. Františka Kundratová Ing. Jiří Matějovský	Zodpovědný projektant: Ing. Jan Liška
Zakázka: Komplexní pozemkové úpravy v k.ú. Poděvousy Etapa 3.2.1 Plán společných zařízení	Čís.zakázky: 5-2016 Datum: 01/2019
Příloha: HLAVNÍ VÝKRES	Měřítko: 1:5 000 Číslo přílohy: 5