



Obec Poděvousy

Poděvousy 47, 345 61 Staňkov

e-mail: obec@podevousy.cz, datová schránka: sneaxzs

SP.ZN.: --

Č.J: OBEC 0802/2024

VYŘIZUJE: Iveta Nová, oprávněná úřední osoba

TEL: +420728519038

E-MAIL: obec@podevousy.cz

Adresováno:

- dle rozdělovníku

DATUM: 08. 02. 2024

Žadatel:

Obchodní firma: VODOPLAN s.r.o.

Adresa sídla: Sokolovská 784/41, 323 00, Plzeň - Severní Předměstí

Identifikační číslo osoby: 02458594

Věc: Vyjádření vlastníka kanalizace pro veřejnou potřebu

K předloženému záměru jako vlastník kanalizace pro veřejnou potřebu v obci Poděvousy nemáme připomínky.

Souhlasíme s provedením kanalizační přípojky na pozemku parc. č. 649/1 v k.ú. Poděvousy (vl. právo Obec Poděvousy, č. p. 47, 34561 Poděvousy) a s napojením do stávající jednotné kanalizace umístěné na téže pozemku dle předložené projektové dokumentace vypracované Ing. Janem Havelkou v měs. 12/2023, zak. č. 48/2023, stupeň DSP.

Na kanalizačním potrubí (*odtoku*) z DR č.p. 29 bude osazen anaerobní separátor typu AS-ANASEP a čerpací stanice. V místě napojení kanalizační přípojky do stávající veřejné kanalizace bude osazena prefabrikovaná kanalizační šachta.

Dále uvádíme:


- anaerobní separátor je vodním dílem - § 55 odst. 1 písm. c) vodního zákona (*Zřízení vodního díla podléhá vydání povolení stavby vodního díla podle § 15, odst. 1 zákona č. 254/2001 Sb., o vodách a o změně některých zákonů (vodní zákon), ve znění pozdějších předpisů. Příslušným vodoprávním úřadem je Městský úřad Horšovský Týn, oddělení životního prostředí.*)
- kanalizační přípojka není vodním dílem - § 3 odst. 2 zákona o vodovodech a kanalizacích

S pozdravem

Iveta Nová, starostka obce

Obdrží:

VODOPLAN s.r.o., Sokolovská 784/41, 323 00, Plzeň - Severní Předměstí, DS: 2u78hhw

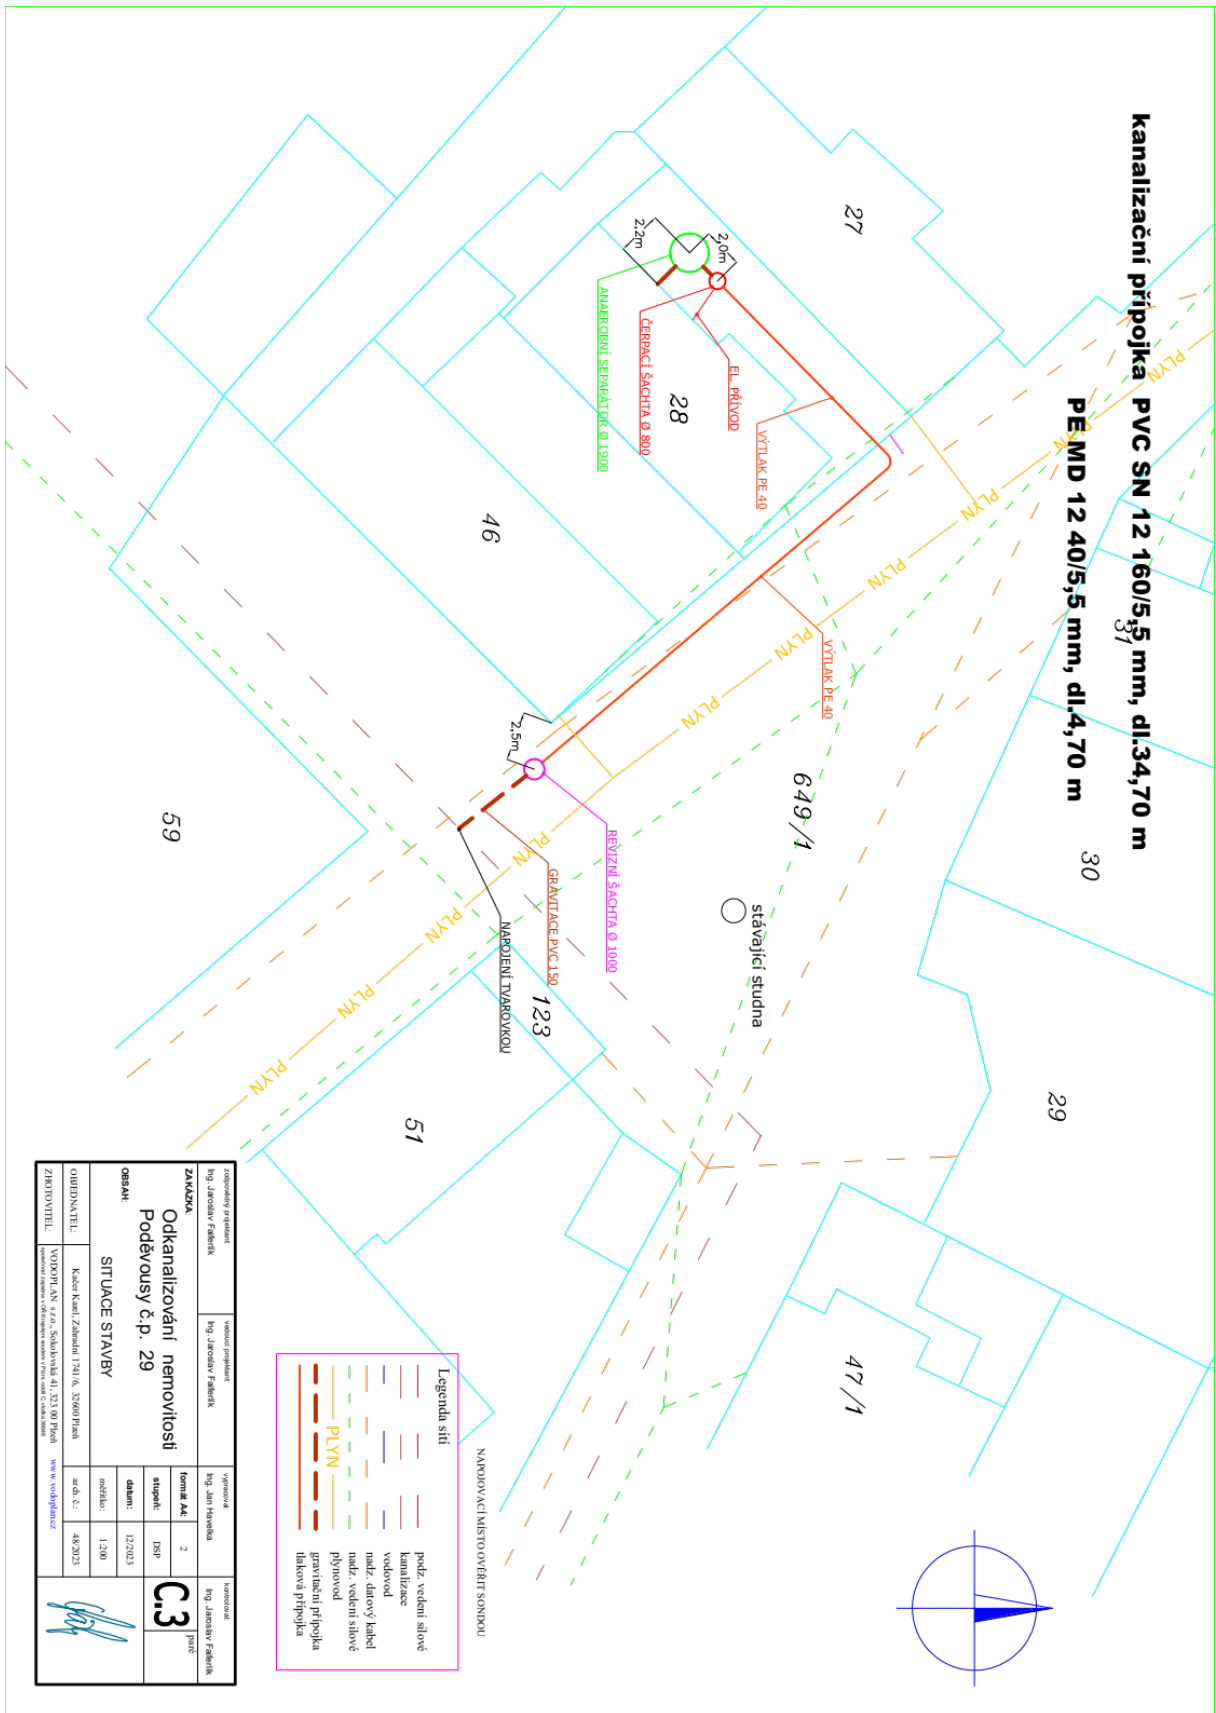


—	potř. vedení síťové kanalizace
—	vodovod
—	malt. sítový kabel
—	malt. vedení síťové plynovod
—	plynovod
—	gravičková přípojka
—	tlaková přípojka